


## Poutre transversale type 1:50

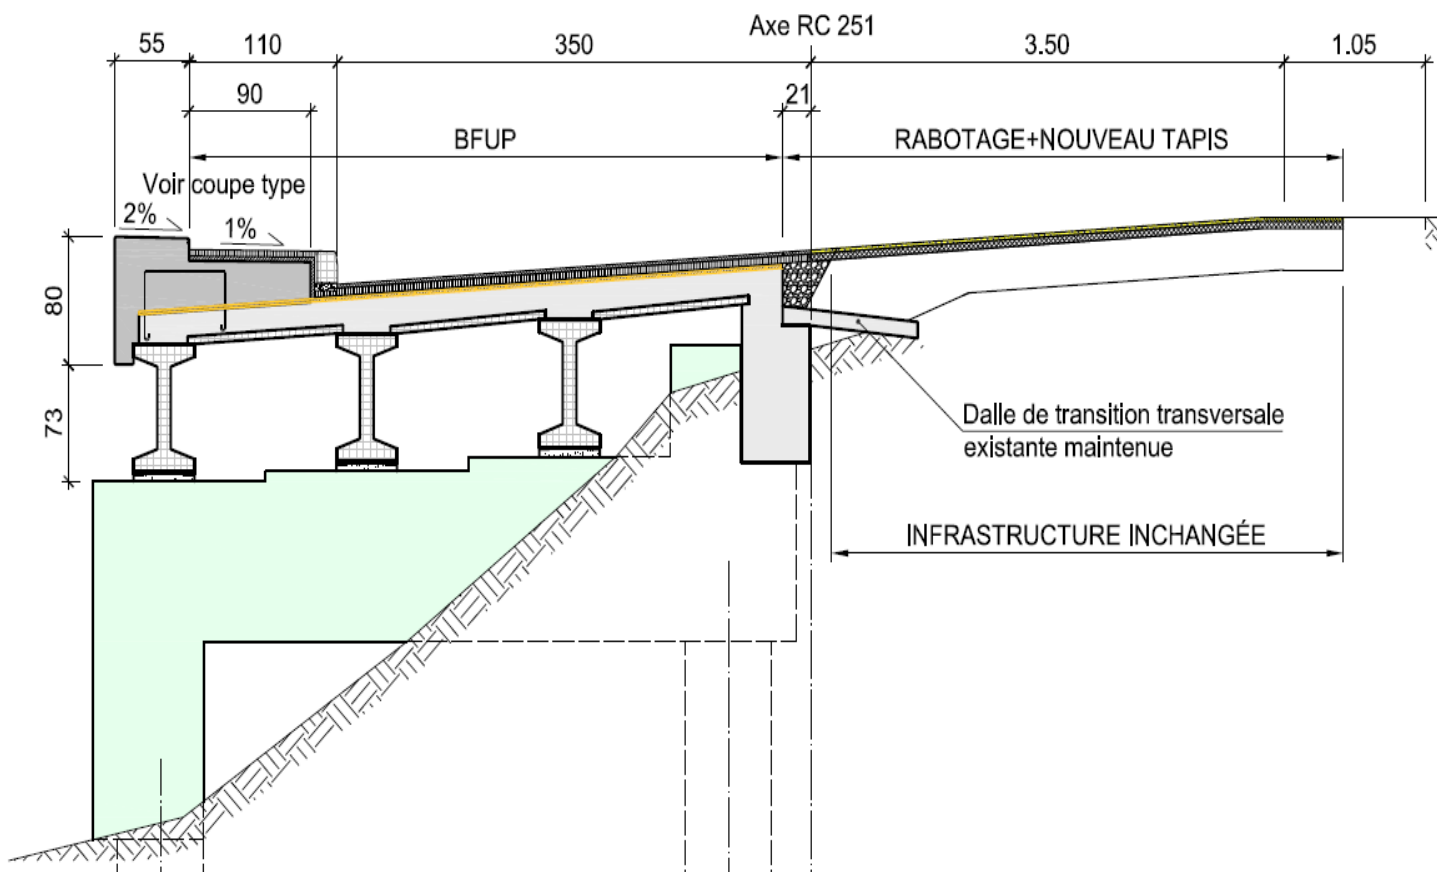

### Descriptif

Assainissement.

Poutres transversales: Dégagement de l'armature dans les zones endommagées par hydrodémolition, traitement de l'armature, remise en état avec un mortier fibré

Tablier: dégrappage du revêtement, hydrodémolition et reconstruction du trottoir et du parapet, hydrodémolition superficielle du tablier en béton, traitement de l'armature et ragréage, pose d'une couche de renforcement et d'étanchéité en BFUP, pose d'un nouveau revêtement bitumineux, nouveau système d'évacuation des eaux

**Maître de l'ouvrage :**  
DGMR Direct. Mobilité et Routes  
Lausanne

**Coût des structures :**  
Travaux CHF 630'000