



Etude Passerelle - Cèdres Chavannes-près-Renens

2009


COUPE LONGITUDINALE A L'AXE

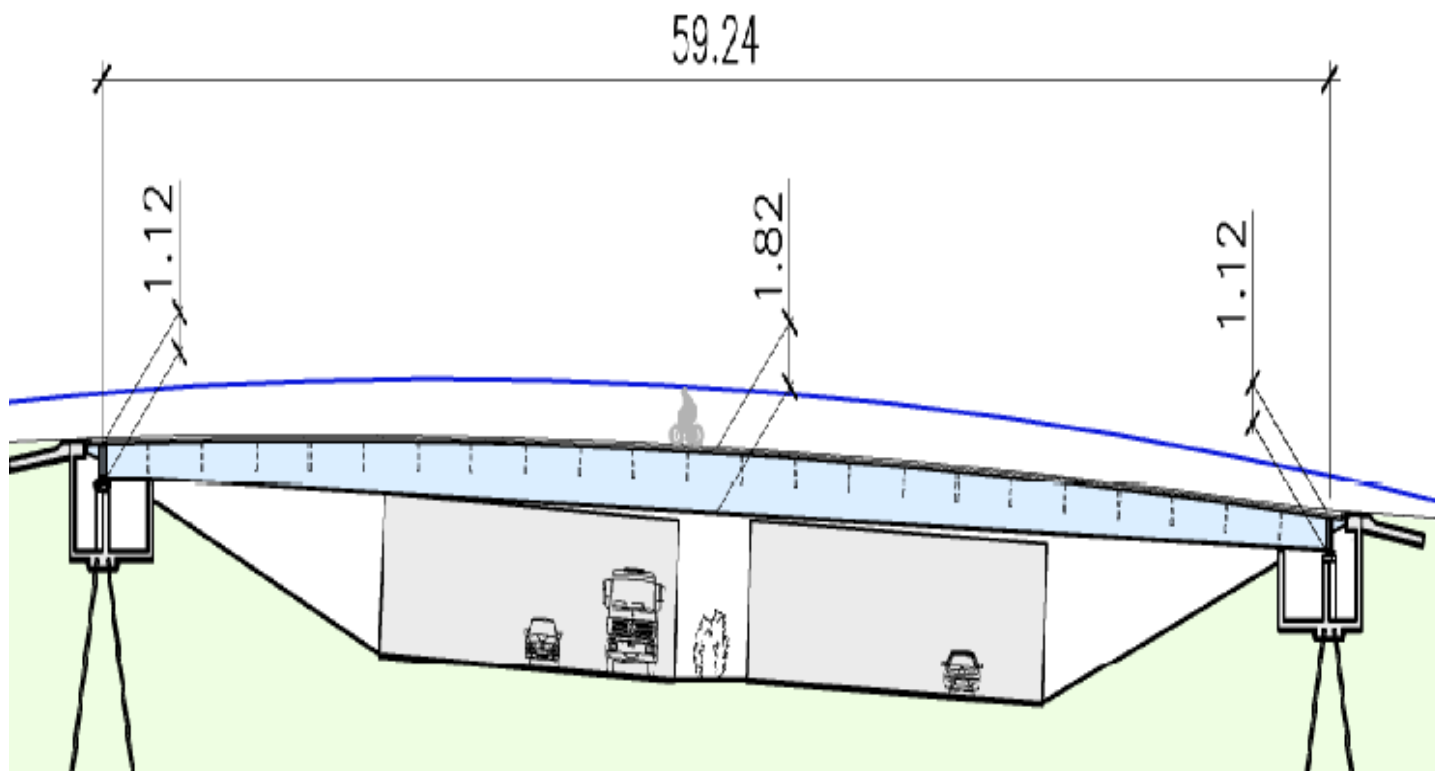

COUPE TRANSVERSALE EN TRAVEE

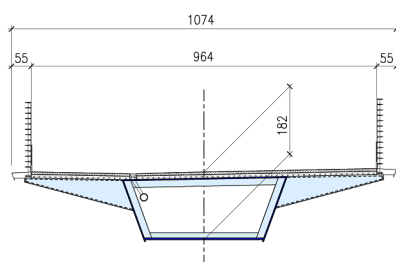

VUE EN PLAN

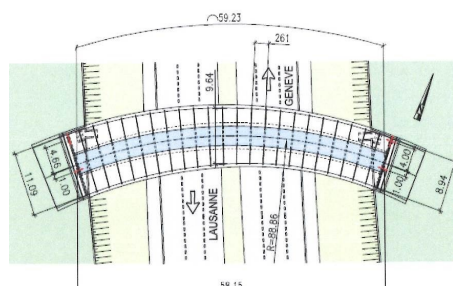

Descriptif

Maître de l'ouvrage :
Commune de Chavannes
Chavannes-près-Renens

Architecte :
Richter - Dahl Rocha SA
Lausanne