


Mise en séparatif collecteurs

Ch. du Taluchet, 1022 Chavannes


2005

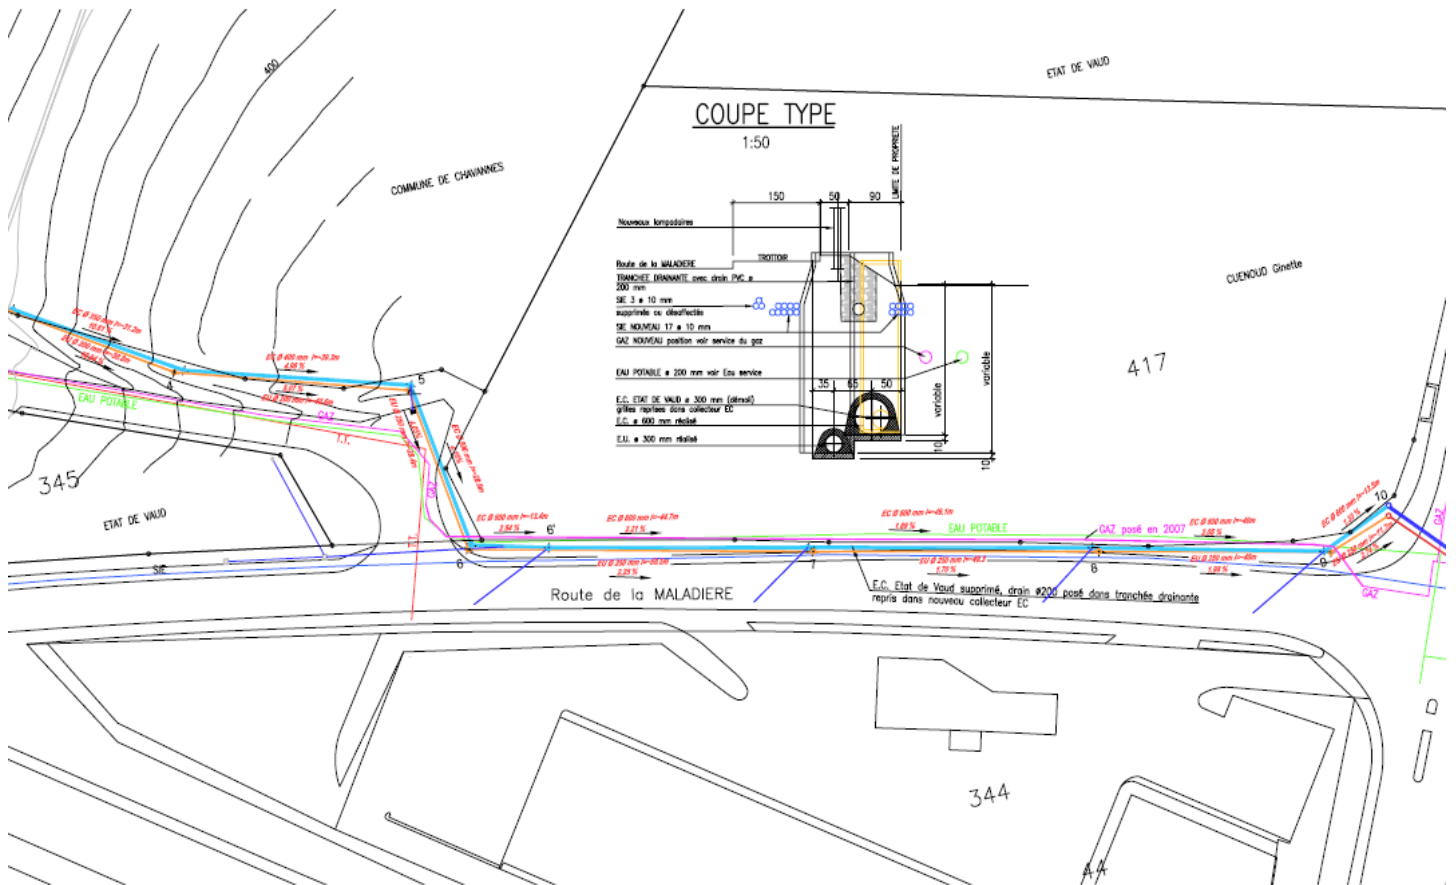

Descriptif

Construction de collecteurs EC Ø 600 mm et EU Ø 300 mm, longueur env. 260 m, profondeur 3 à 5 m. Changement de la conduite eau potable et gaz. Réalisation dans terrain de mauvaise qualité, blindage par "Krinks". Mise en place d'une batterie de conduites électriques SIE

COUPE TYPE 1:50

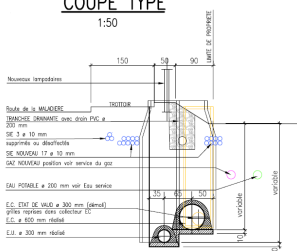

Maître de l'ouvrage :
Commune de Chavannes
Chavannes-près-Renens

Coût des structures :
CFC 2 CHF 350'000